


# Sport- und Spielanlage Wees

## Bauprojekt Projektänderung

## Normalprofile

Der Gesuchsteller:	Bezirk Gonten	.....	9050 Appenzell Rinkenbach 12 Telefon 071 788 06 29 Telefax 071 788 06 28 appenzell@herscheing.ch
Die Grundeigentümer:	Appenzellerbahnen AG	.....	9056 Gais Rhänstrasse 1 Telefon 071 791 00 90 Telefax 071 791 00 98 gais@herscheing.ch
Parz. 55:	E. Ammann-Mazenauer	.....	9413 Oberegg Dorfstrasse 20 Telefon 071 898 80 52 Telefax 071 898 80 59 oberegg@herscheing.ch
Parz. 56:	Bezirk Gonten	.....	
Parz. 200, 201:	Hersche Ingenieure AG	.....	
Der Planverfasser:			
Nr.	2015.386 - 33	Gez./Vis. ma/ J	Datum 18.06.2020
Massstab	1:50	Gr. 30/105	Rev.

## Schnitt N/S

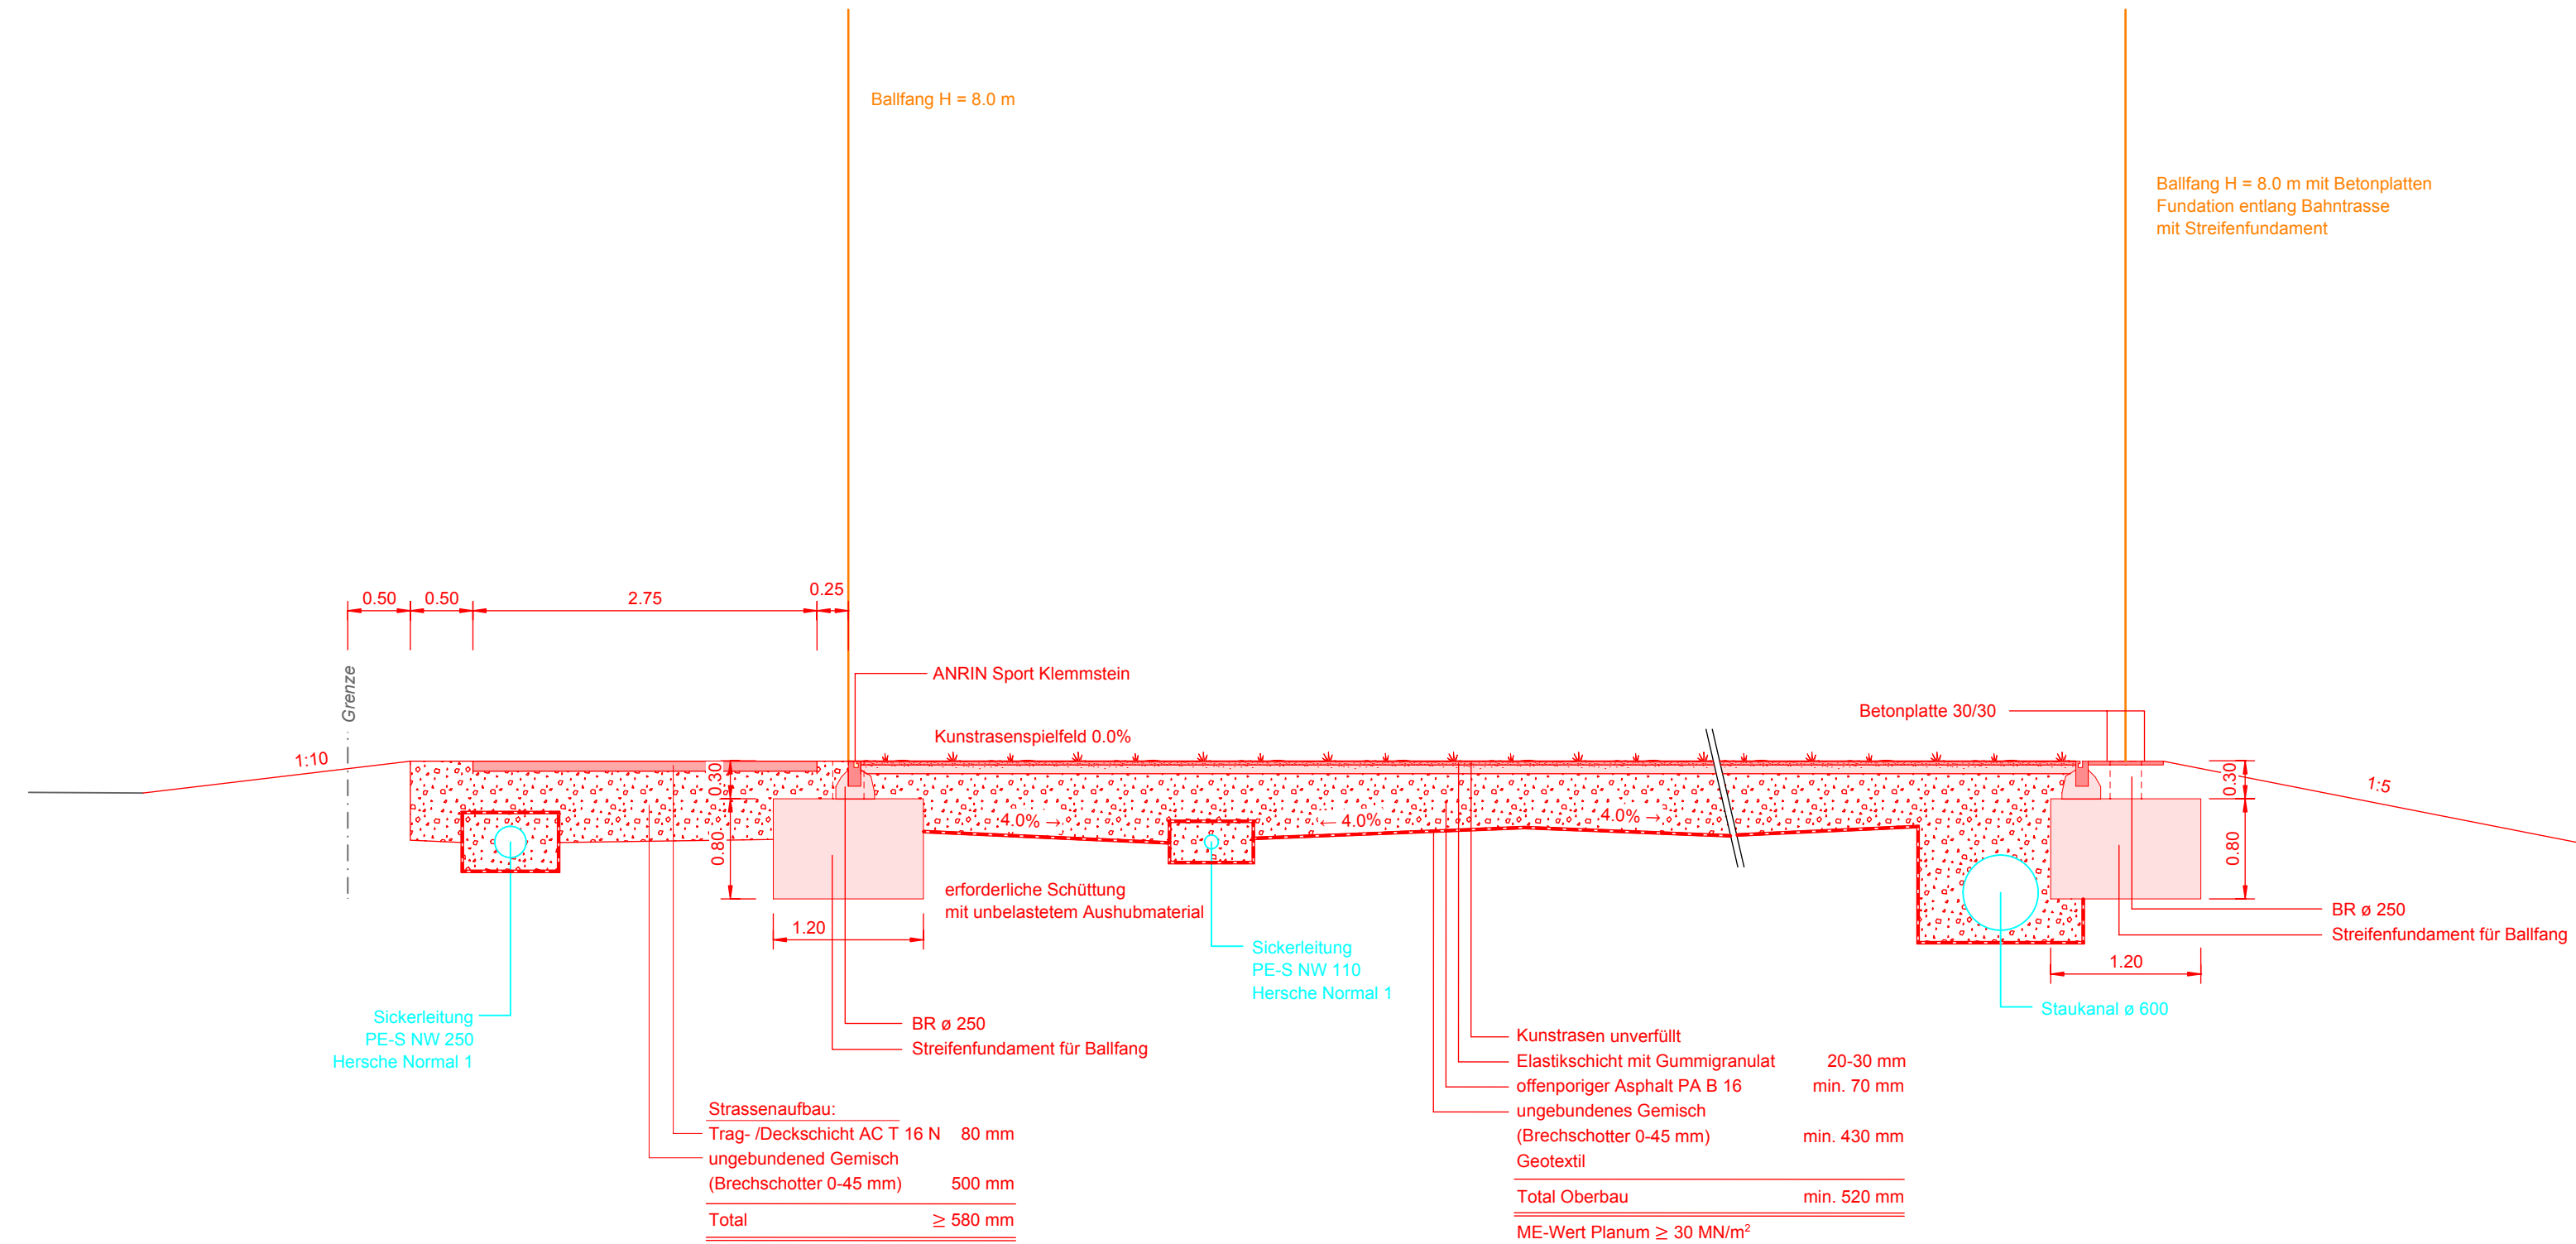

## Schnitt E/W

