

# Bezirk Gonten

M 1:500

14. Oktober 2014



## Quartierplan Parkplätze Gontenbad

Vorprüfung durch die Standeskommission am 16. September 2014

Vom Bezirksrat aufgestellt am  
Der regierende Hauptmann


Der stillstehende Hauptmann

Öffentliche Auflage


Dem fakultativen Referendum unterstellt

Von der Standeskommission genehmigt am  
Der regierende Landammann

Der Ratschreiber

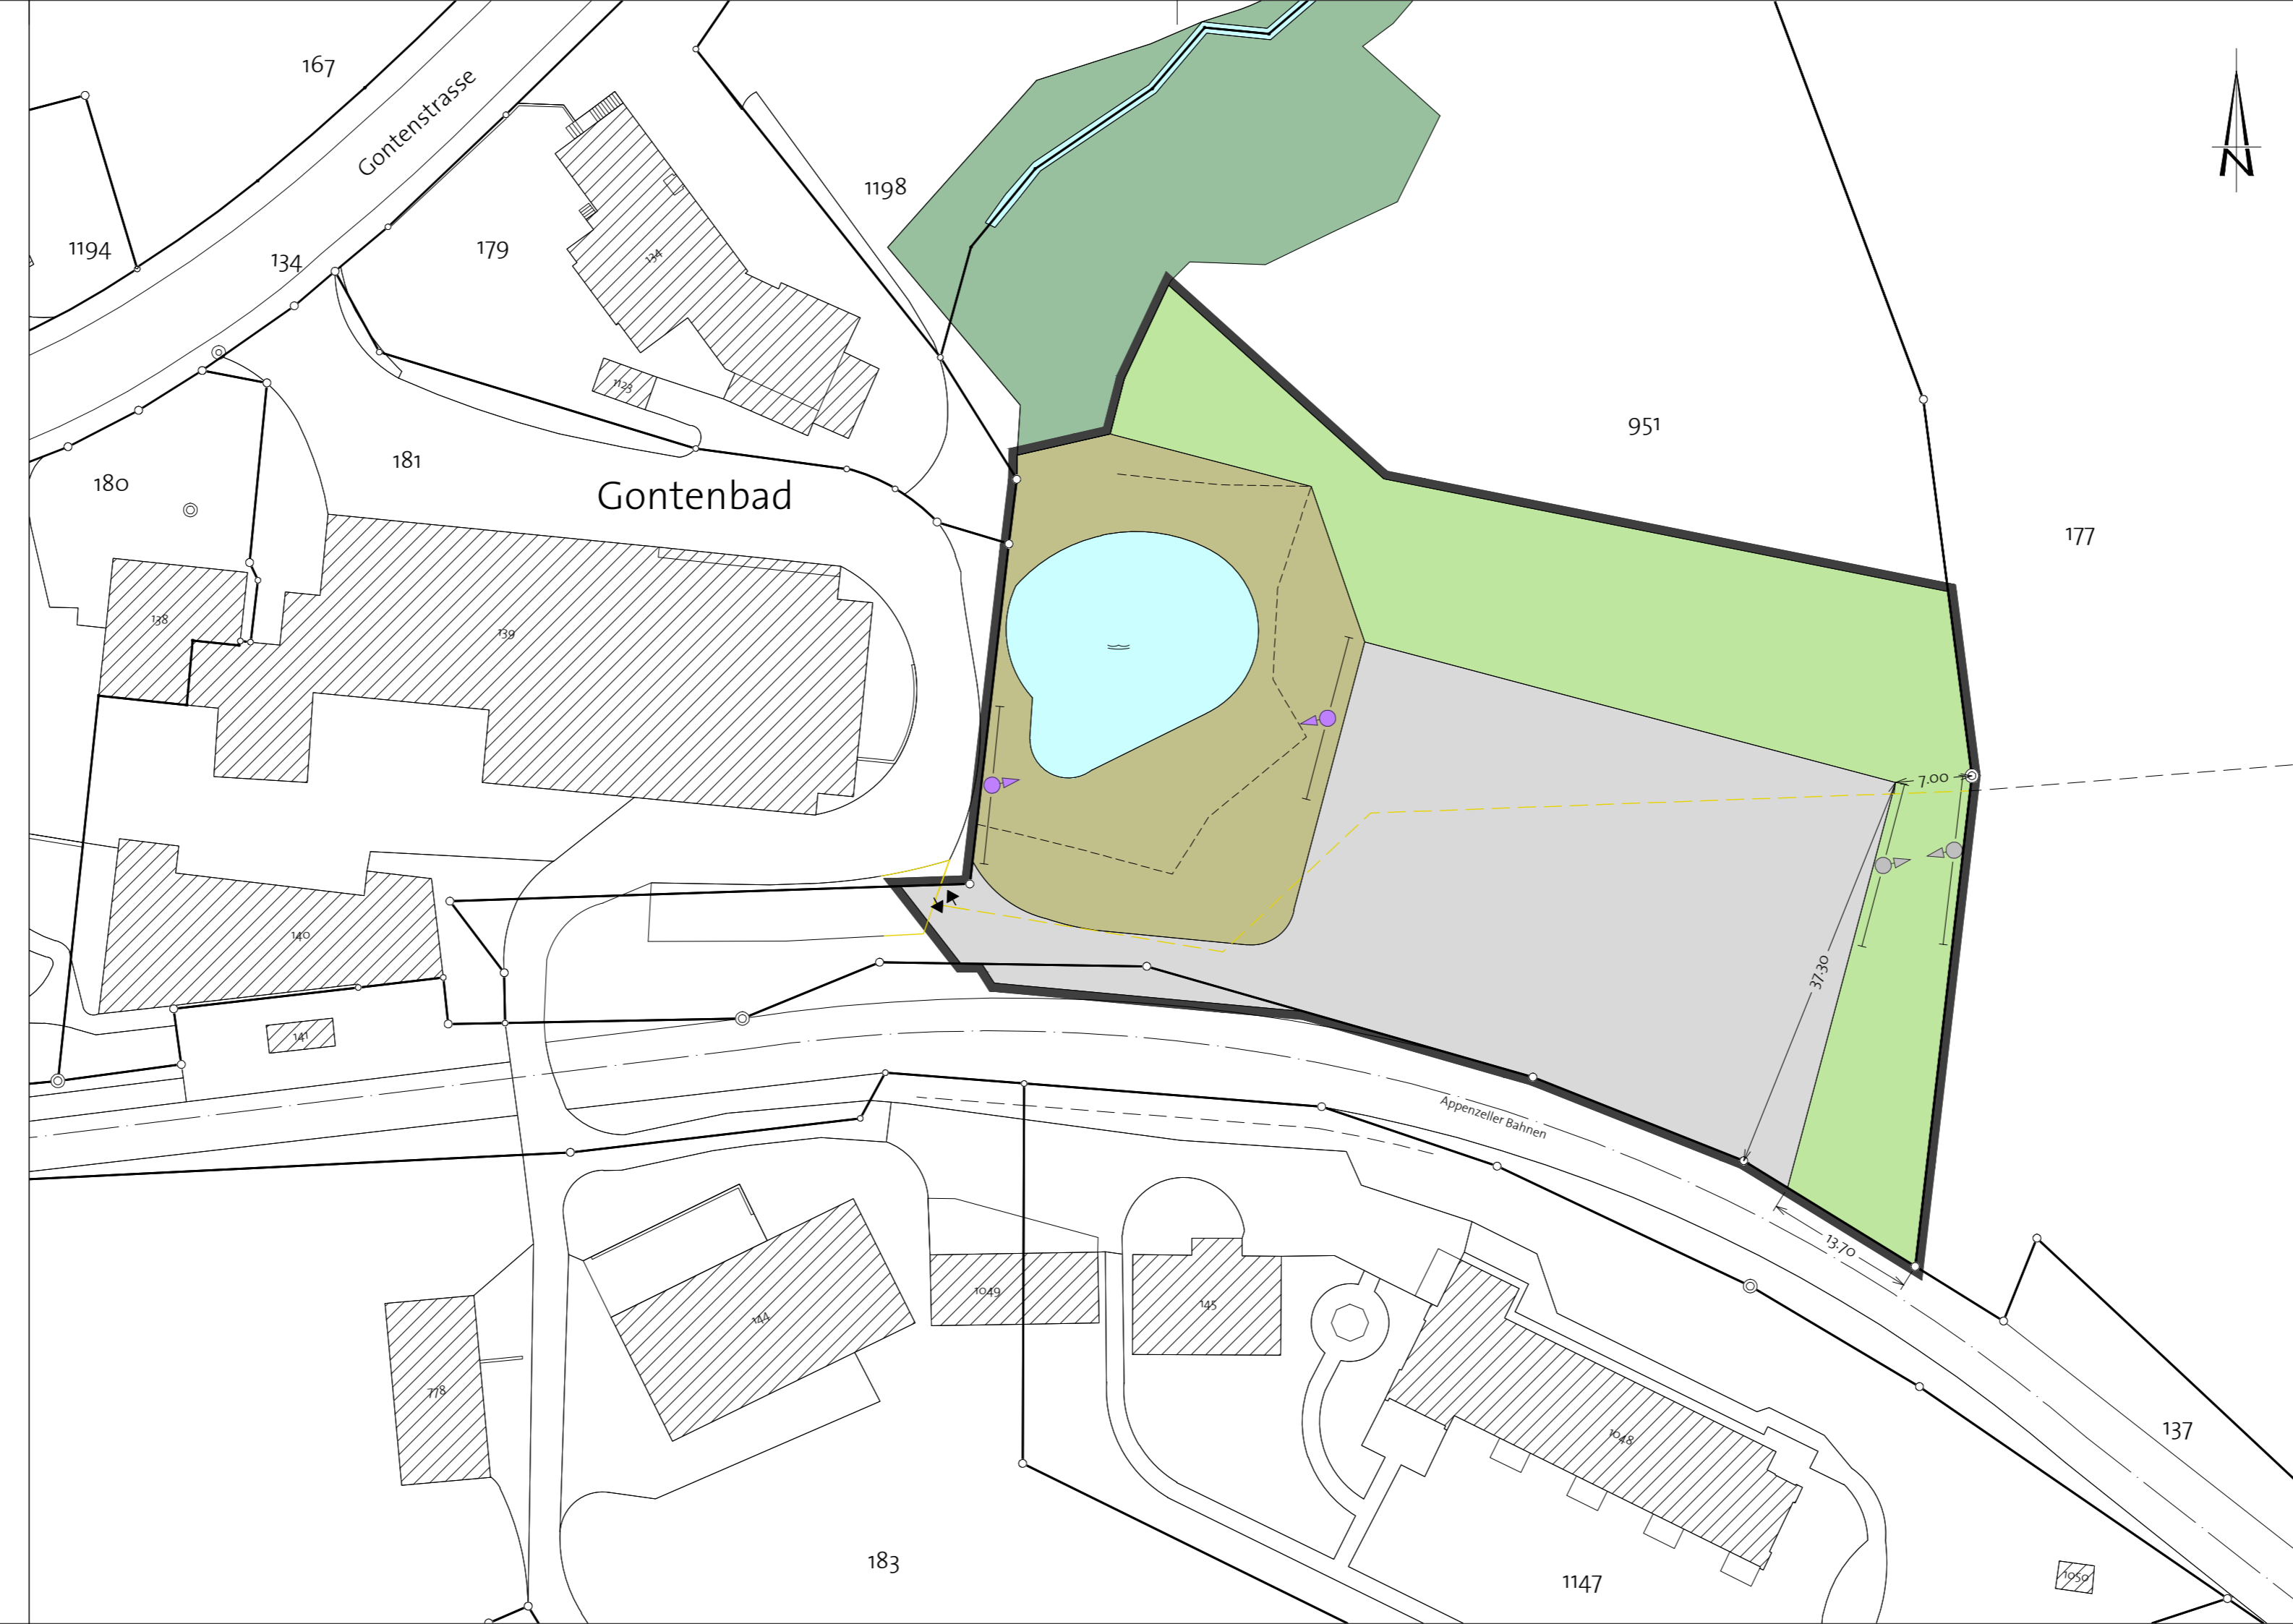


### Festlegungen

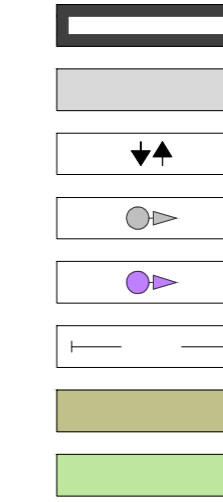

	Reglement
Geltungsbereich	Art. 1
Fläche Parkierungsanlage	Art. 3
Zu- und Wegfahrt	Art. 3
Richtungspunkt privater Zufahrtsweg	Art. 4
Richtungspunkt Fussweg	Art. 5
Möglicher Bereich Richtungspunkt	
Aufenthaltsfläche	Art. 9
Fläche Übergang offene Landschaft	Art. 10

### Hinweise

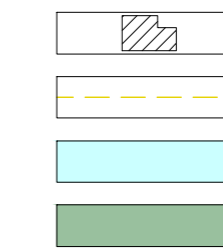

Bestehende Baute	
Anlage, aufzuheben	
Offenes Gewässer	
Wald	