


Normalprofil 1:50

Situation 1:500

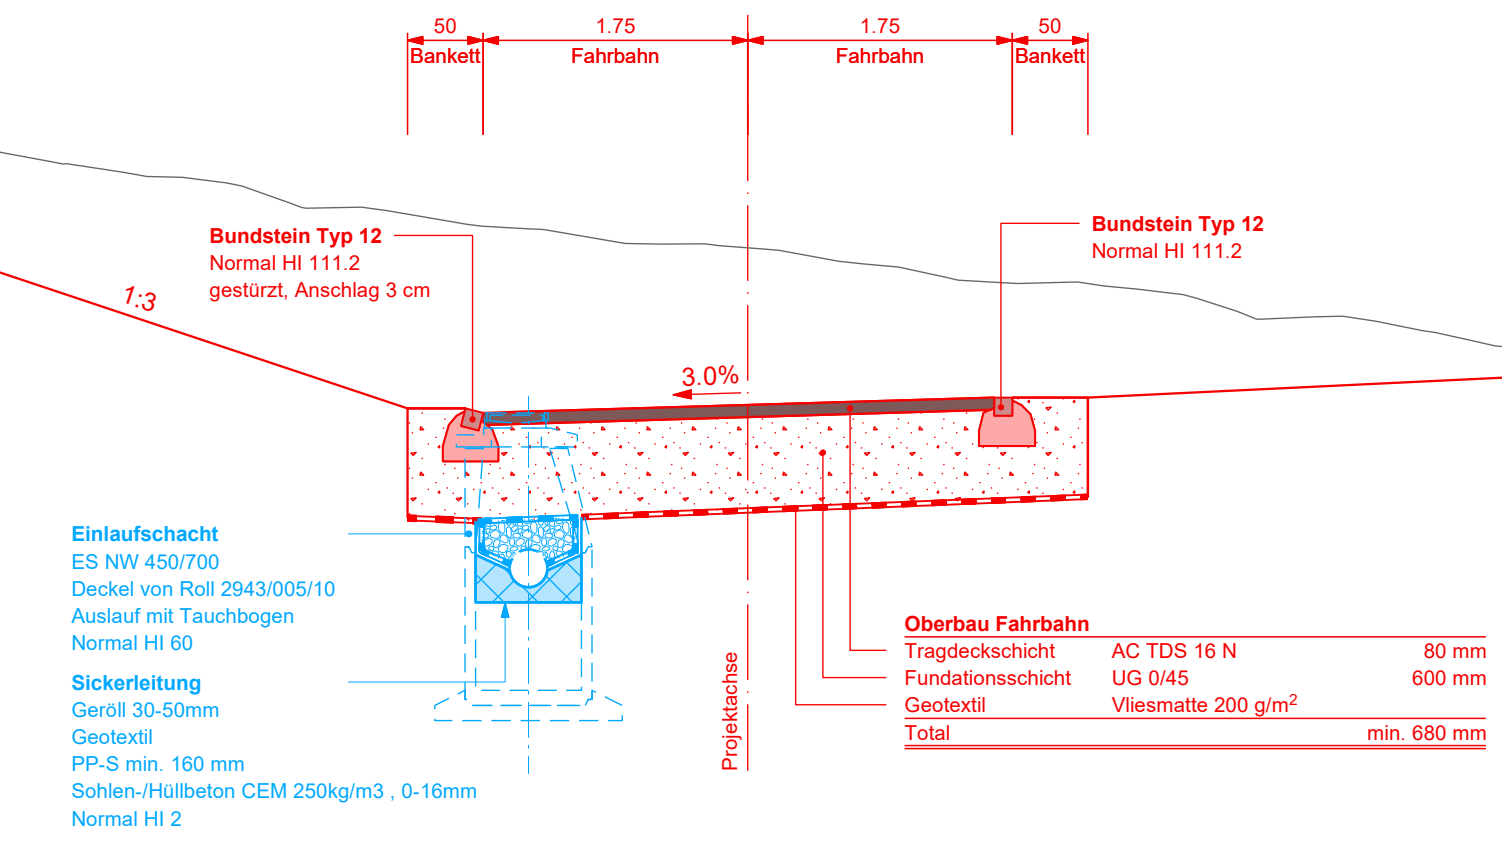

PROJEKT NR.: 2023.422

ERSCHLIESSUNG SCHWARZENBERG JAKOBSBAD

VORPROJEKT
SITUATION
NORMALPROFIL

KANTON APPENZEL I.RH., Bezirk Gonten
KARL GARAVENTA, Angermühlstrasse 31/2, D-83101 Rohrdorf

PLAN NR.: 2023.422-21b
GEZ./VIS.: bk
DATUM: 08.10.2024


MASSSTAB: 1:500 / 1:50
GRÖSSE: 60/63
REVISION: -

HERSCHE INGENIEURE AG
Rinkenbach 12
9050 Appenzel
Telefon 071 788 06 29
appenzel@herschinge.ch

Rhänstrasse 1
9056 Gais
Telefon 071 791 00 90
gais@herschinge.ch

Dorfstrasse 20
9413 Oberegg
Telefon 071 898 80 52
oberegg@herschinge.ch

Wassergasse 16
9000 St. Gallen
Telefon 071 226 65 70
st.gallen@herschinge.ch

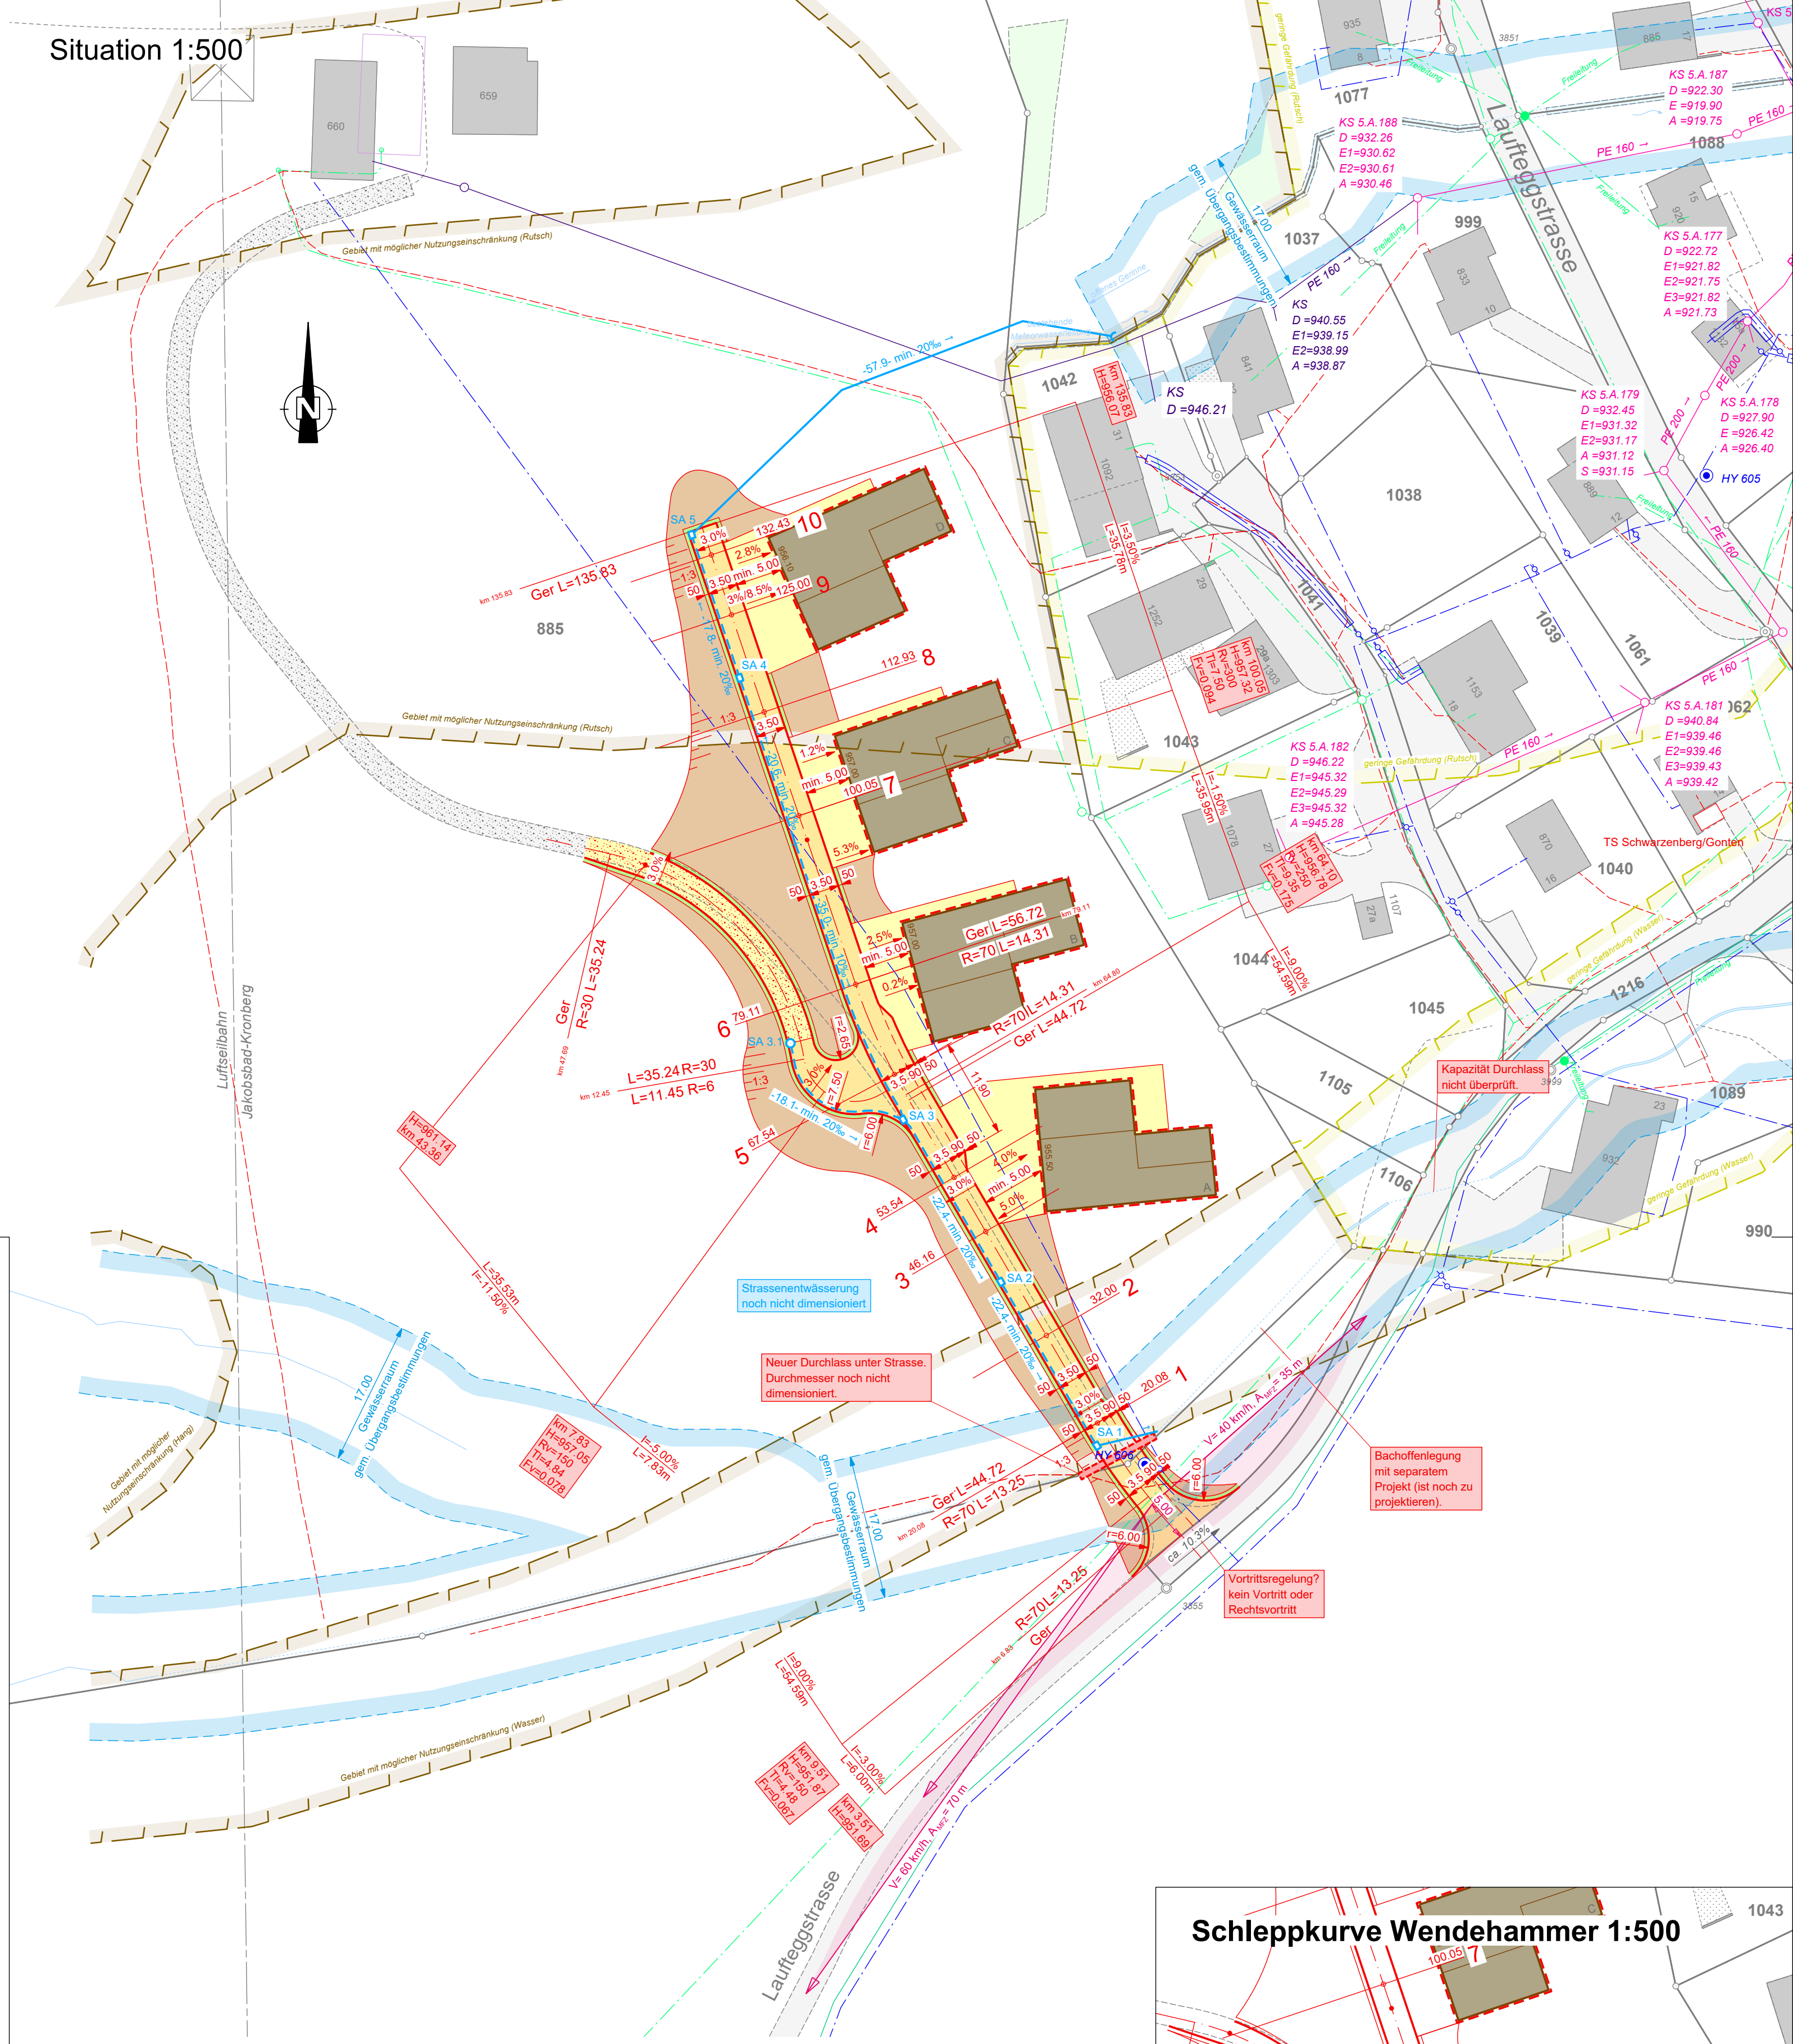

- | | | | |
|--|--------------------------------------------|--|------------------------------------------------------------------------------|
| | Gebiet mit möglicher Nutzungseinschränkung | | Fahrbahn mit Belag |
| | geringe Gefährdung Naturgefahr | | Zufahrt mit Kies |
| | Gewässerraum gem. Übergangsbestimmungen | | Vorplätze |
| | best. Schmutzwasser | | Bankett |
| | best. Mischwasser | | Auftrag |
| | best. Swisscom | | Abtrag |
| | best. SAK | | Gebäude Richtprojekt (gem. Quartierplan) |
| | best. Wasserversorgung | | Baubereich für Hauptbauten (gem. Quartierplan) |
| | best. Steuerkabel Wasserversorgung | | proj. Meteorwasserleitung |
| | | | Sichtweiten Motorfahrzeuge |
| | | | Raum ohne Sichthindernis Motorfahrzeuge auf einer Höhe von 0.60 m bis 3.00 m |

